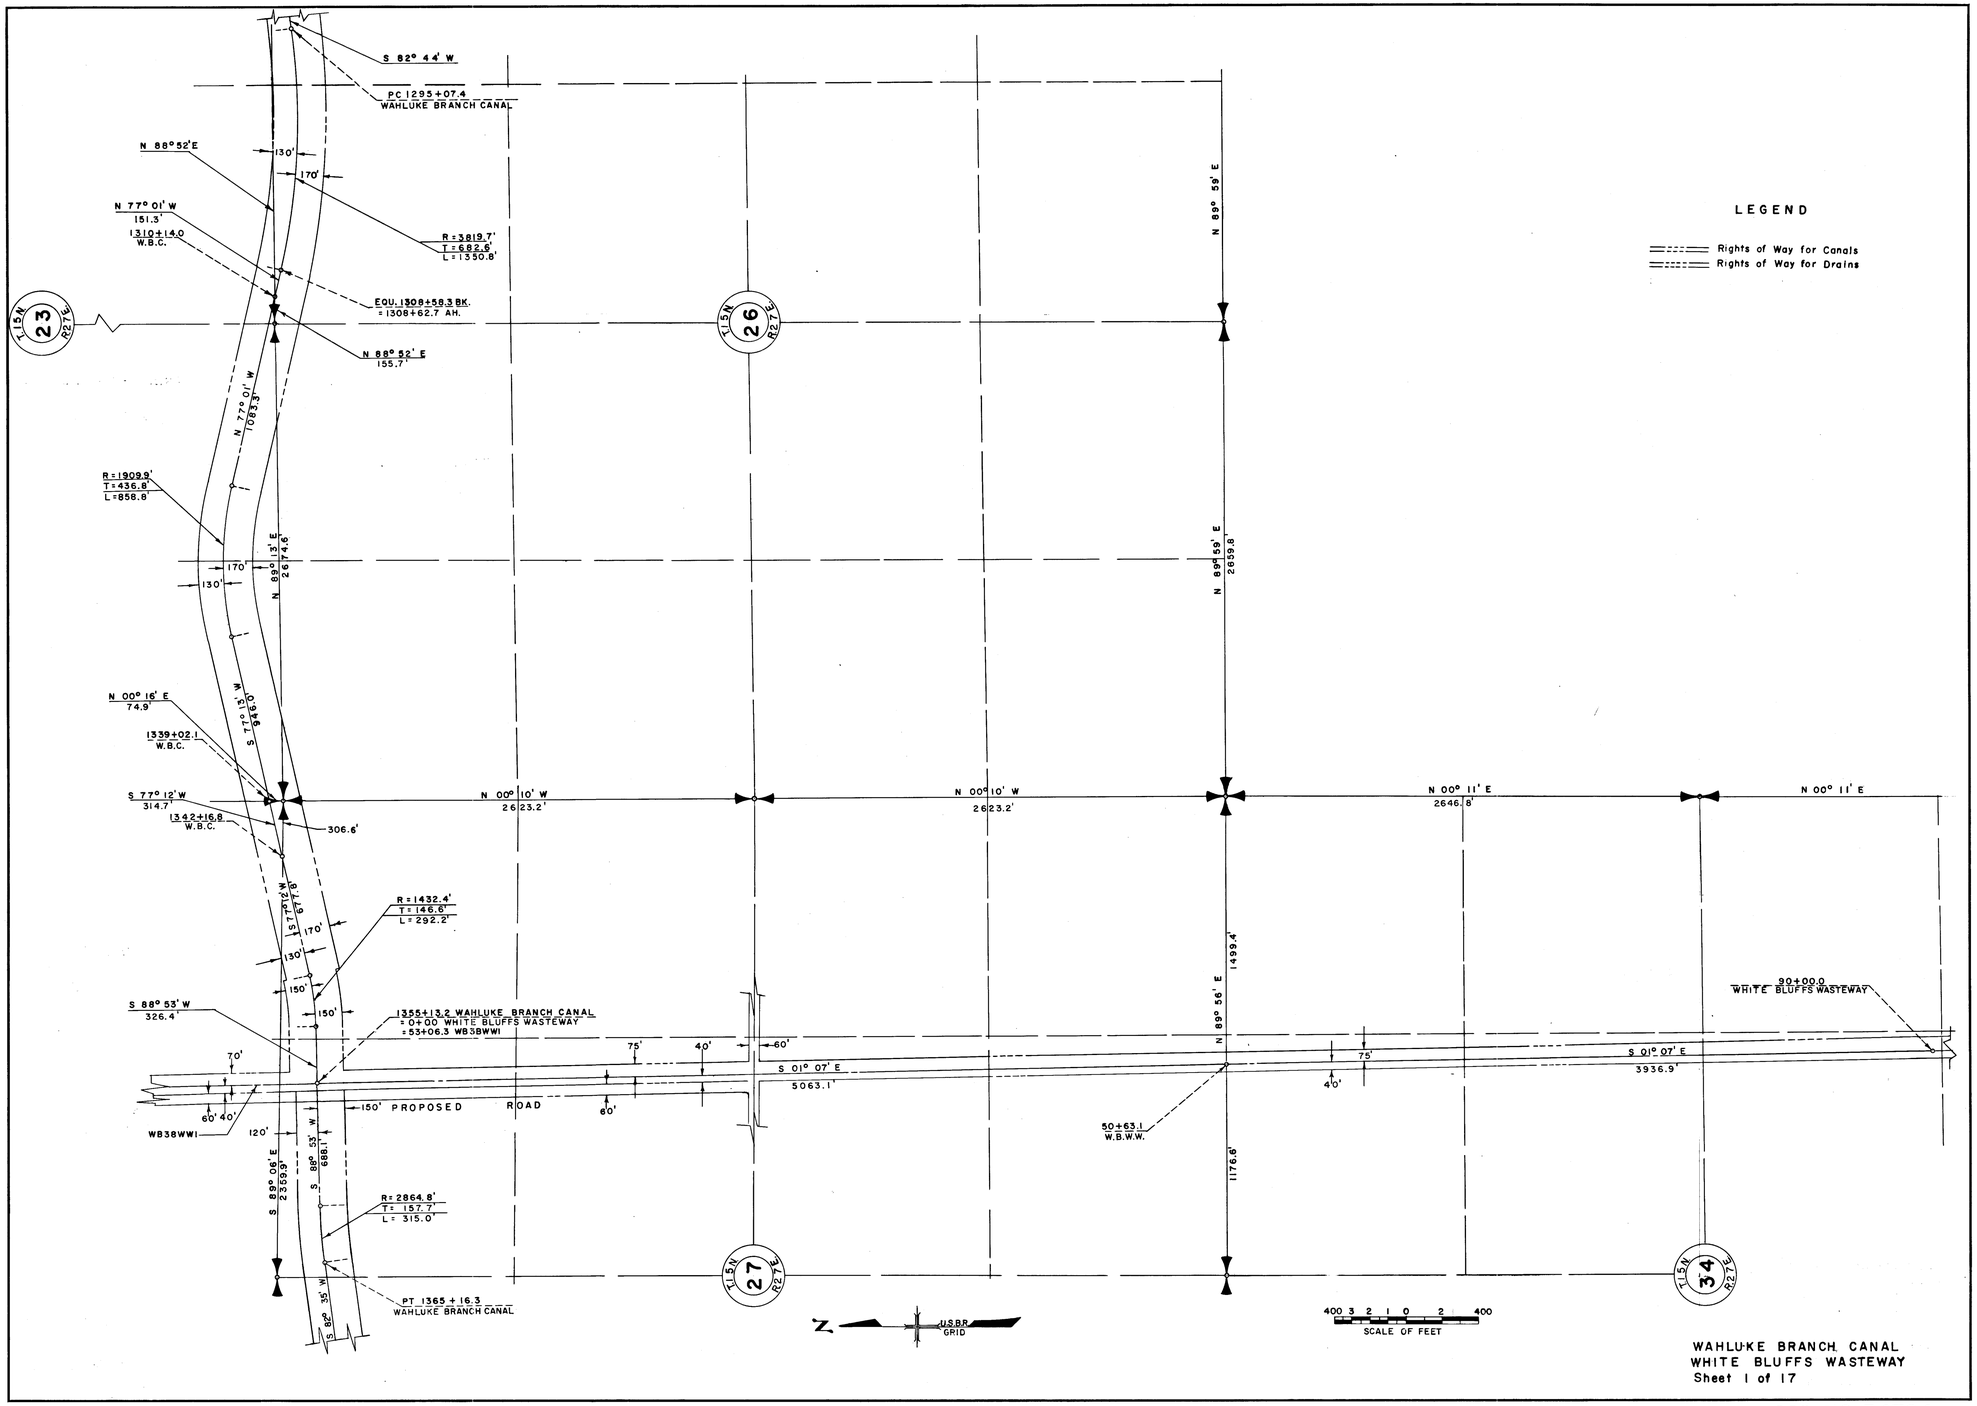

WAHLUKE BRANCH CANAL
WHITE BLUFFS WASTEWAY
Sheet 1 of 17

Drawn - F.R. Checked - R.E.W.

222-116-34704