15 14

16 18

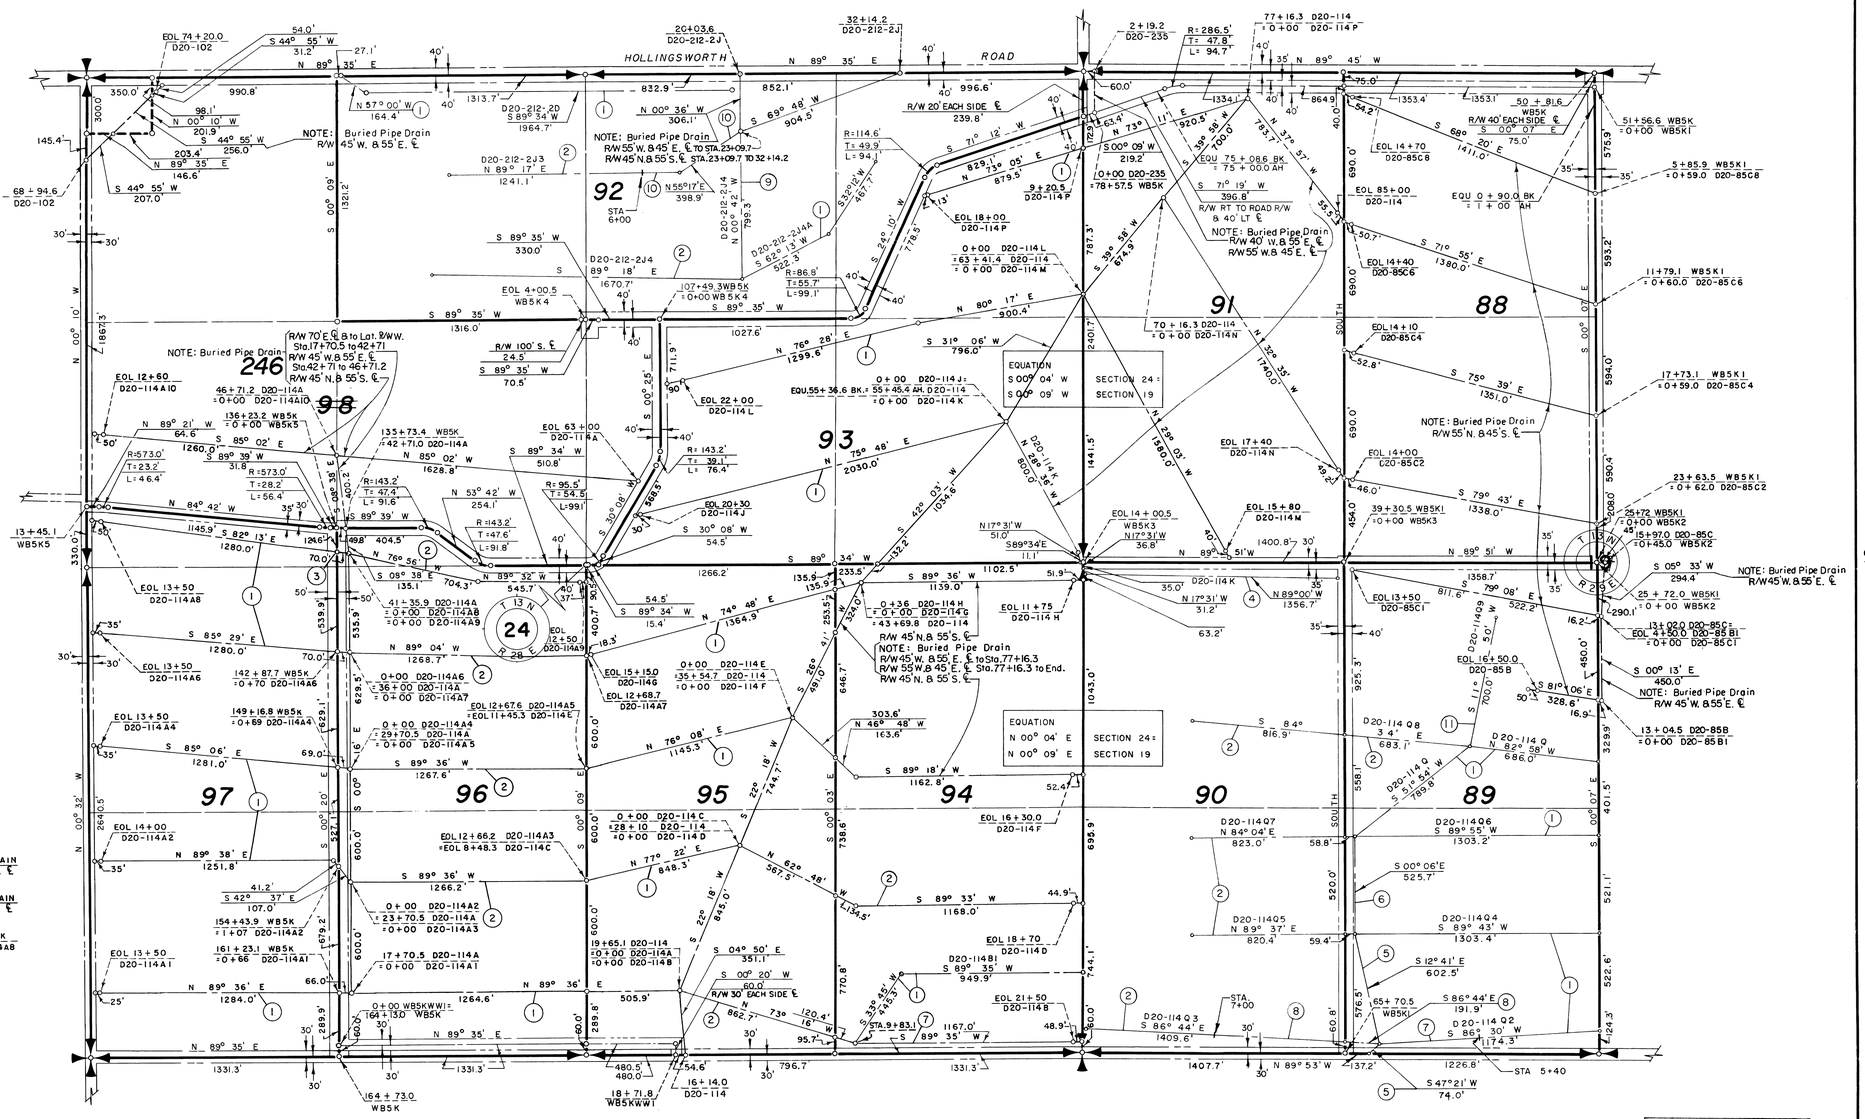

(1) BURIED PIPE DRAIN R/W 55' N. & 45' S. ℄

(2) BURIED PIPE DRAIN R/W 45' N. & 55' S. ℄

(3) 137+47.8 WB5K = 0+70 D20-114A8

NOTE: Buried Pipe Drain R/W

(4) 65' S. & CANAL N.

(5) 45' E. & 55' W.

(6) 65' E. & CANAL W.

(7) 70' N. & ROAD S.

(8) 65' N. & ROAD S.

(9) 45' W. & 55' E.

(10) 70' N. & 70' S.

(11) 55' W. & 45' E.

LEGEND

Boundaries of Units

Rights of Way for Roads

Rights of Way for Canals

Rights of Way for Drains

89 Unit Number

REV. TO 12-15-86	de
REV. TO 8-7-75	de
REV. TO 7-31-68	CMc
REV. TO 7-29-66	CMc
REV. TO 9-1-65	GBM

Drawn P.J.S.
Checked E.F.J.
Surveys certified
J. D. Humes
Chief, Engr. Div.
DATE 7-18-57

I certify that this is Sheet 13 of 28 Supplemental Sheets of the Revision of the Final Farm Unit Plat of Irrigation Block 20.

Wm. H. Tuller
Regional Director (Act.)
DATE 7-22-57

22 21

222-116-28589-17